


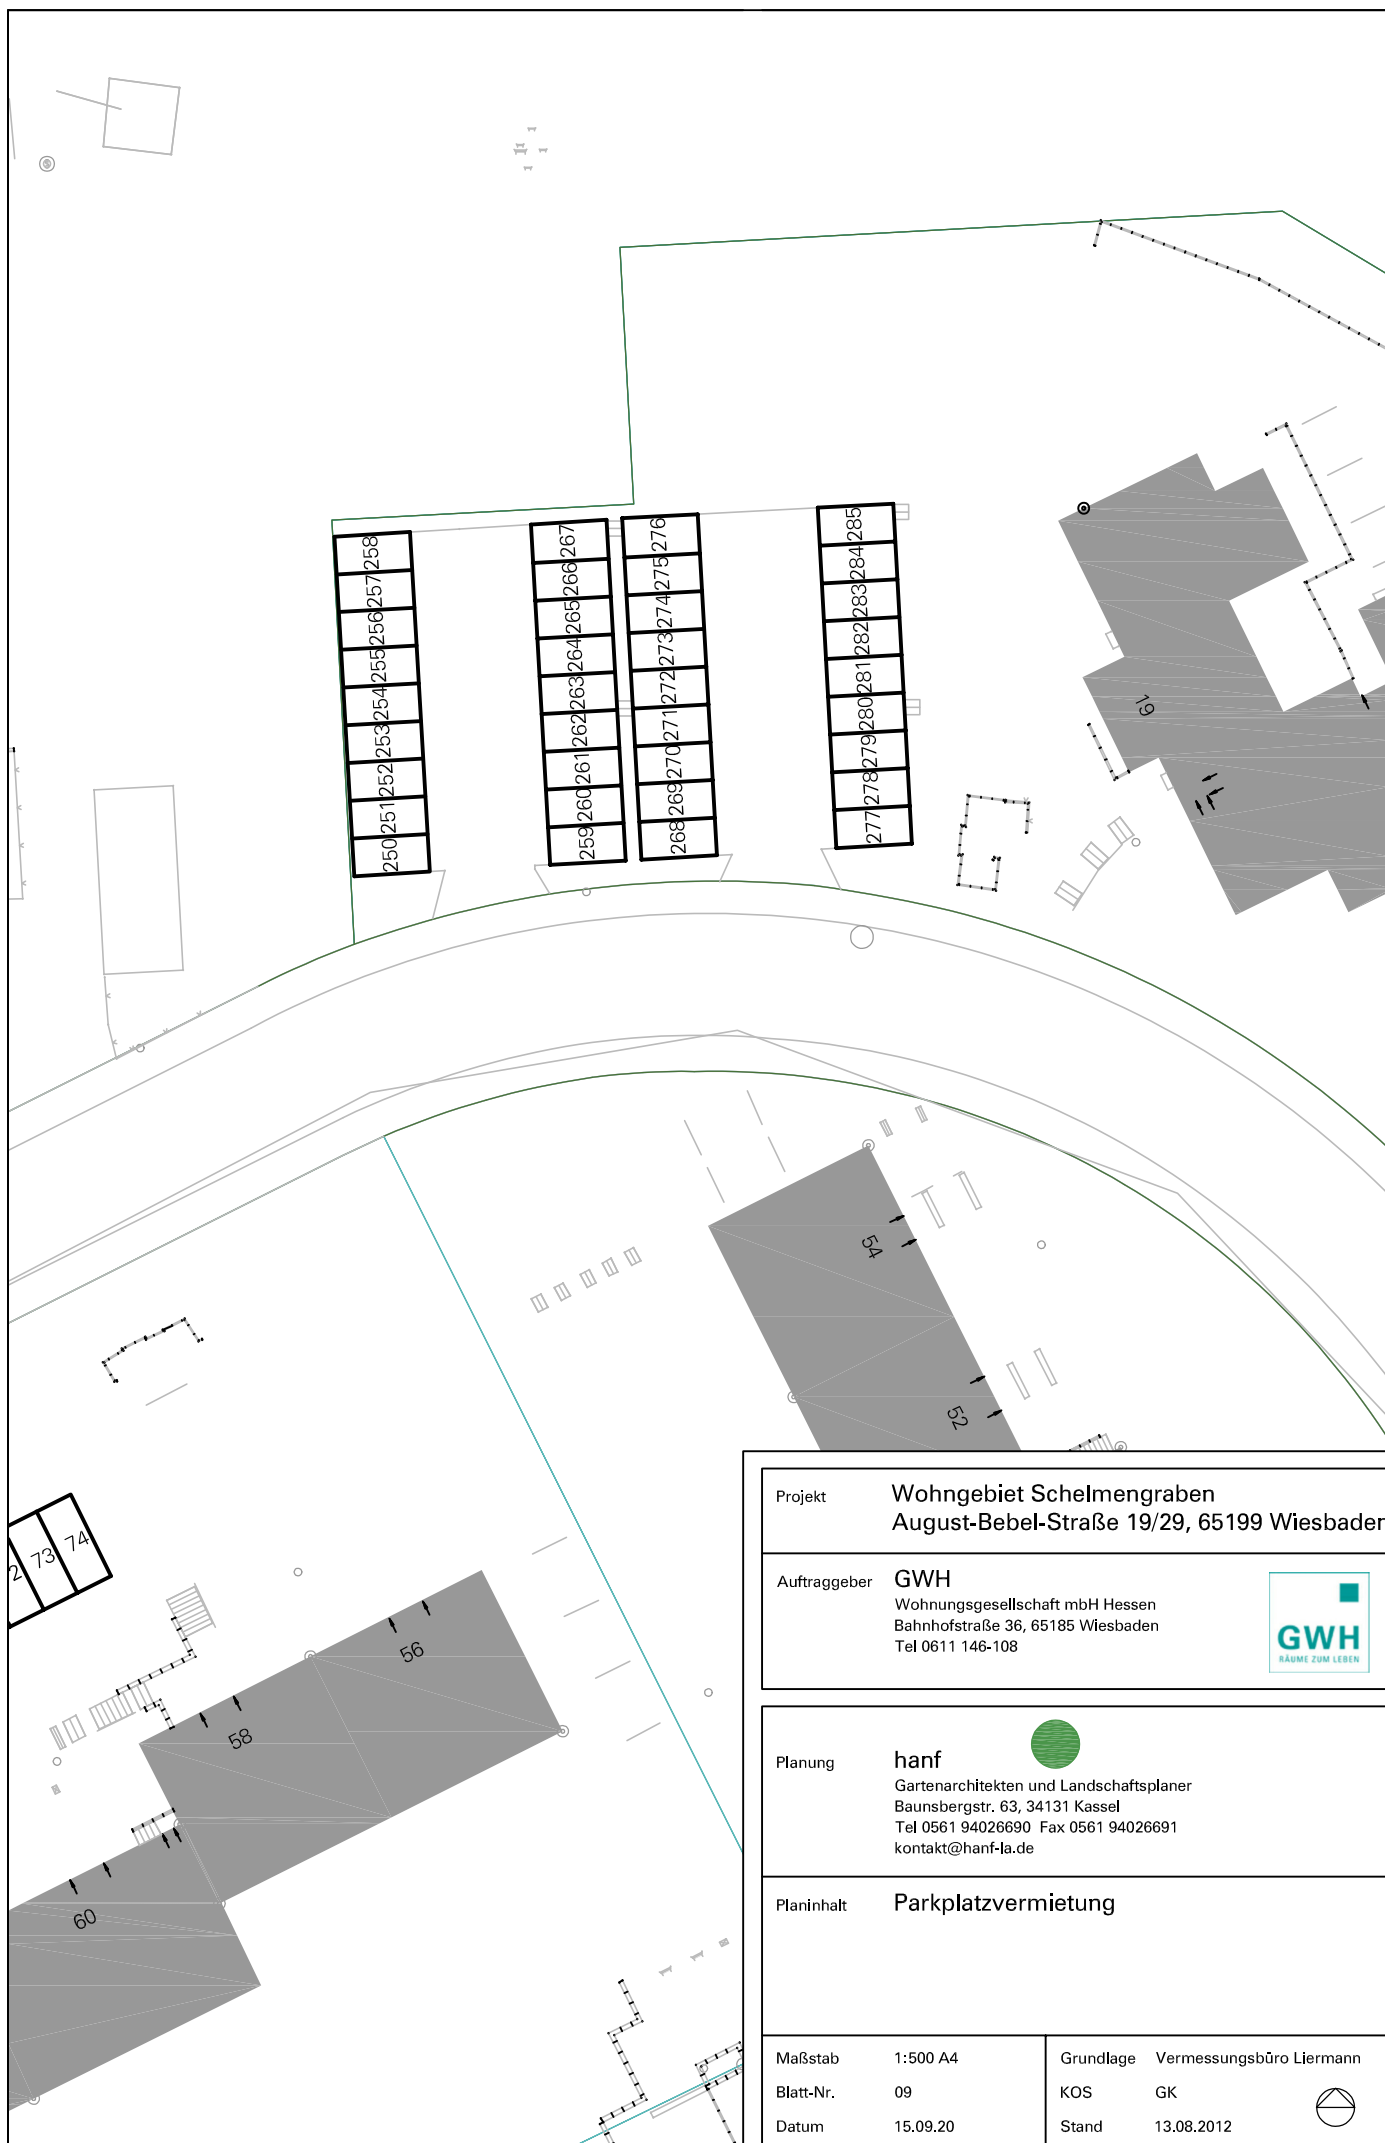

Projekt **Wohngebiet Schelmengraben**
August-Bebel-Straße 19/29, 65199 Wiesbaden

Auftraggeber **GWH**
Wohnungsgesellschaft mbH Hessen
Bahnhofstraße 36, 65185 Wiesbaden
Tel 0611 146-108



Planung **hanf**
Gartenarchitekten und Landschaftsplaner
Baunsbergstr. 63, 34131 Kassel
Tel 0561 94026690 Fax 0561 94026691
kontakt@hanf-la.de



Planinhalt **Parkplatzvermietung**

Maßstab 1:500 A4
Blatt-Nr. 09
Datum 15.09.20

Grundlage Vermessungsbüro Liermann
KOS GK
Stand 13.08.2012

