


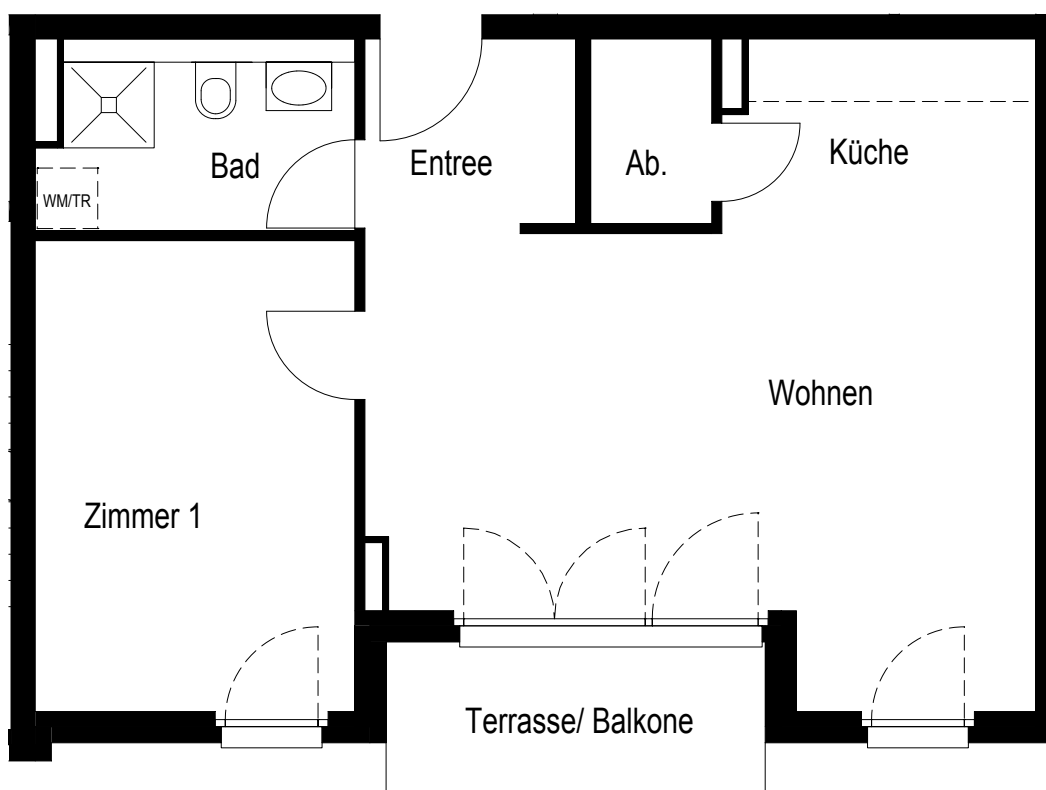

Werkstraße 1
40670 Meerbusch-Osterath

Haus A

Wohnung A6	Erdgeschoss	Rechts 2
Wohnung A12	1.Obergeschoss	Rechts 2
Wohnung A18	2.Obergeschoss	Rechts 2

Maßstab 1:75